


小坂町公共下水道事業計画 (汚水)

全体計画面積 230.8ha
事業計画面積 184.6ha

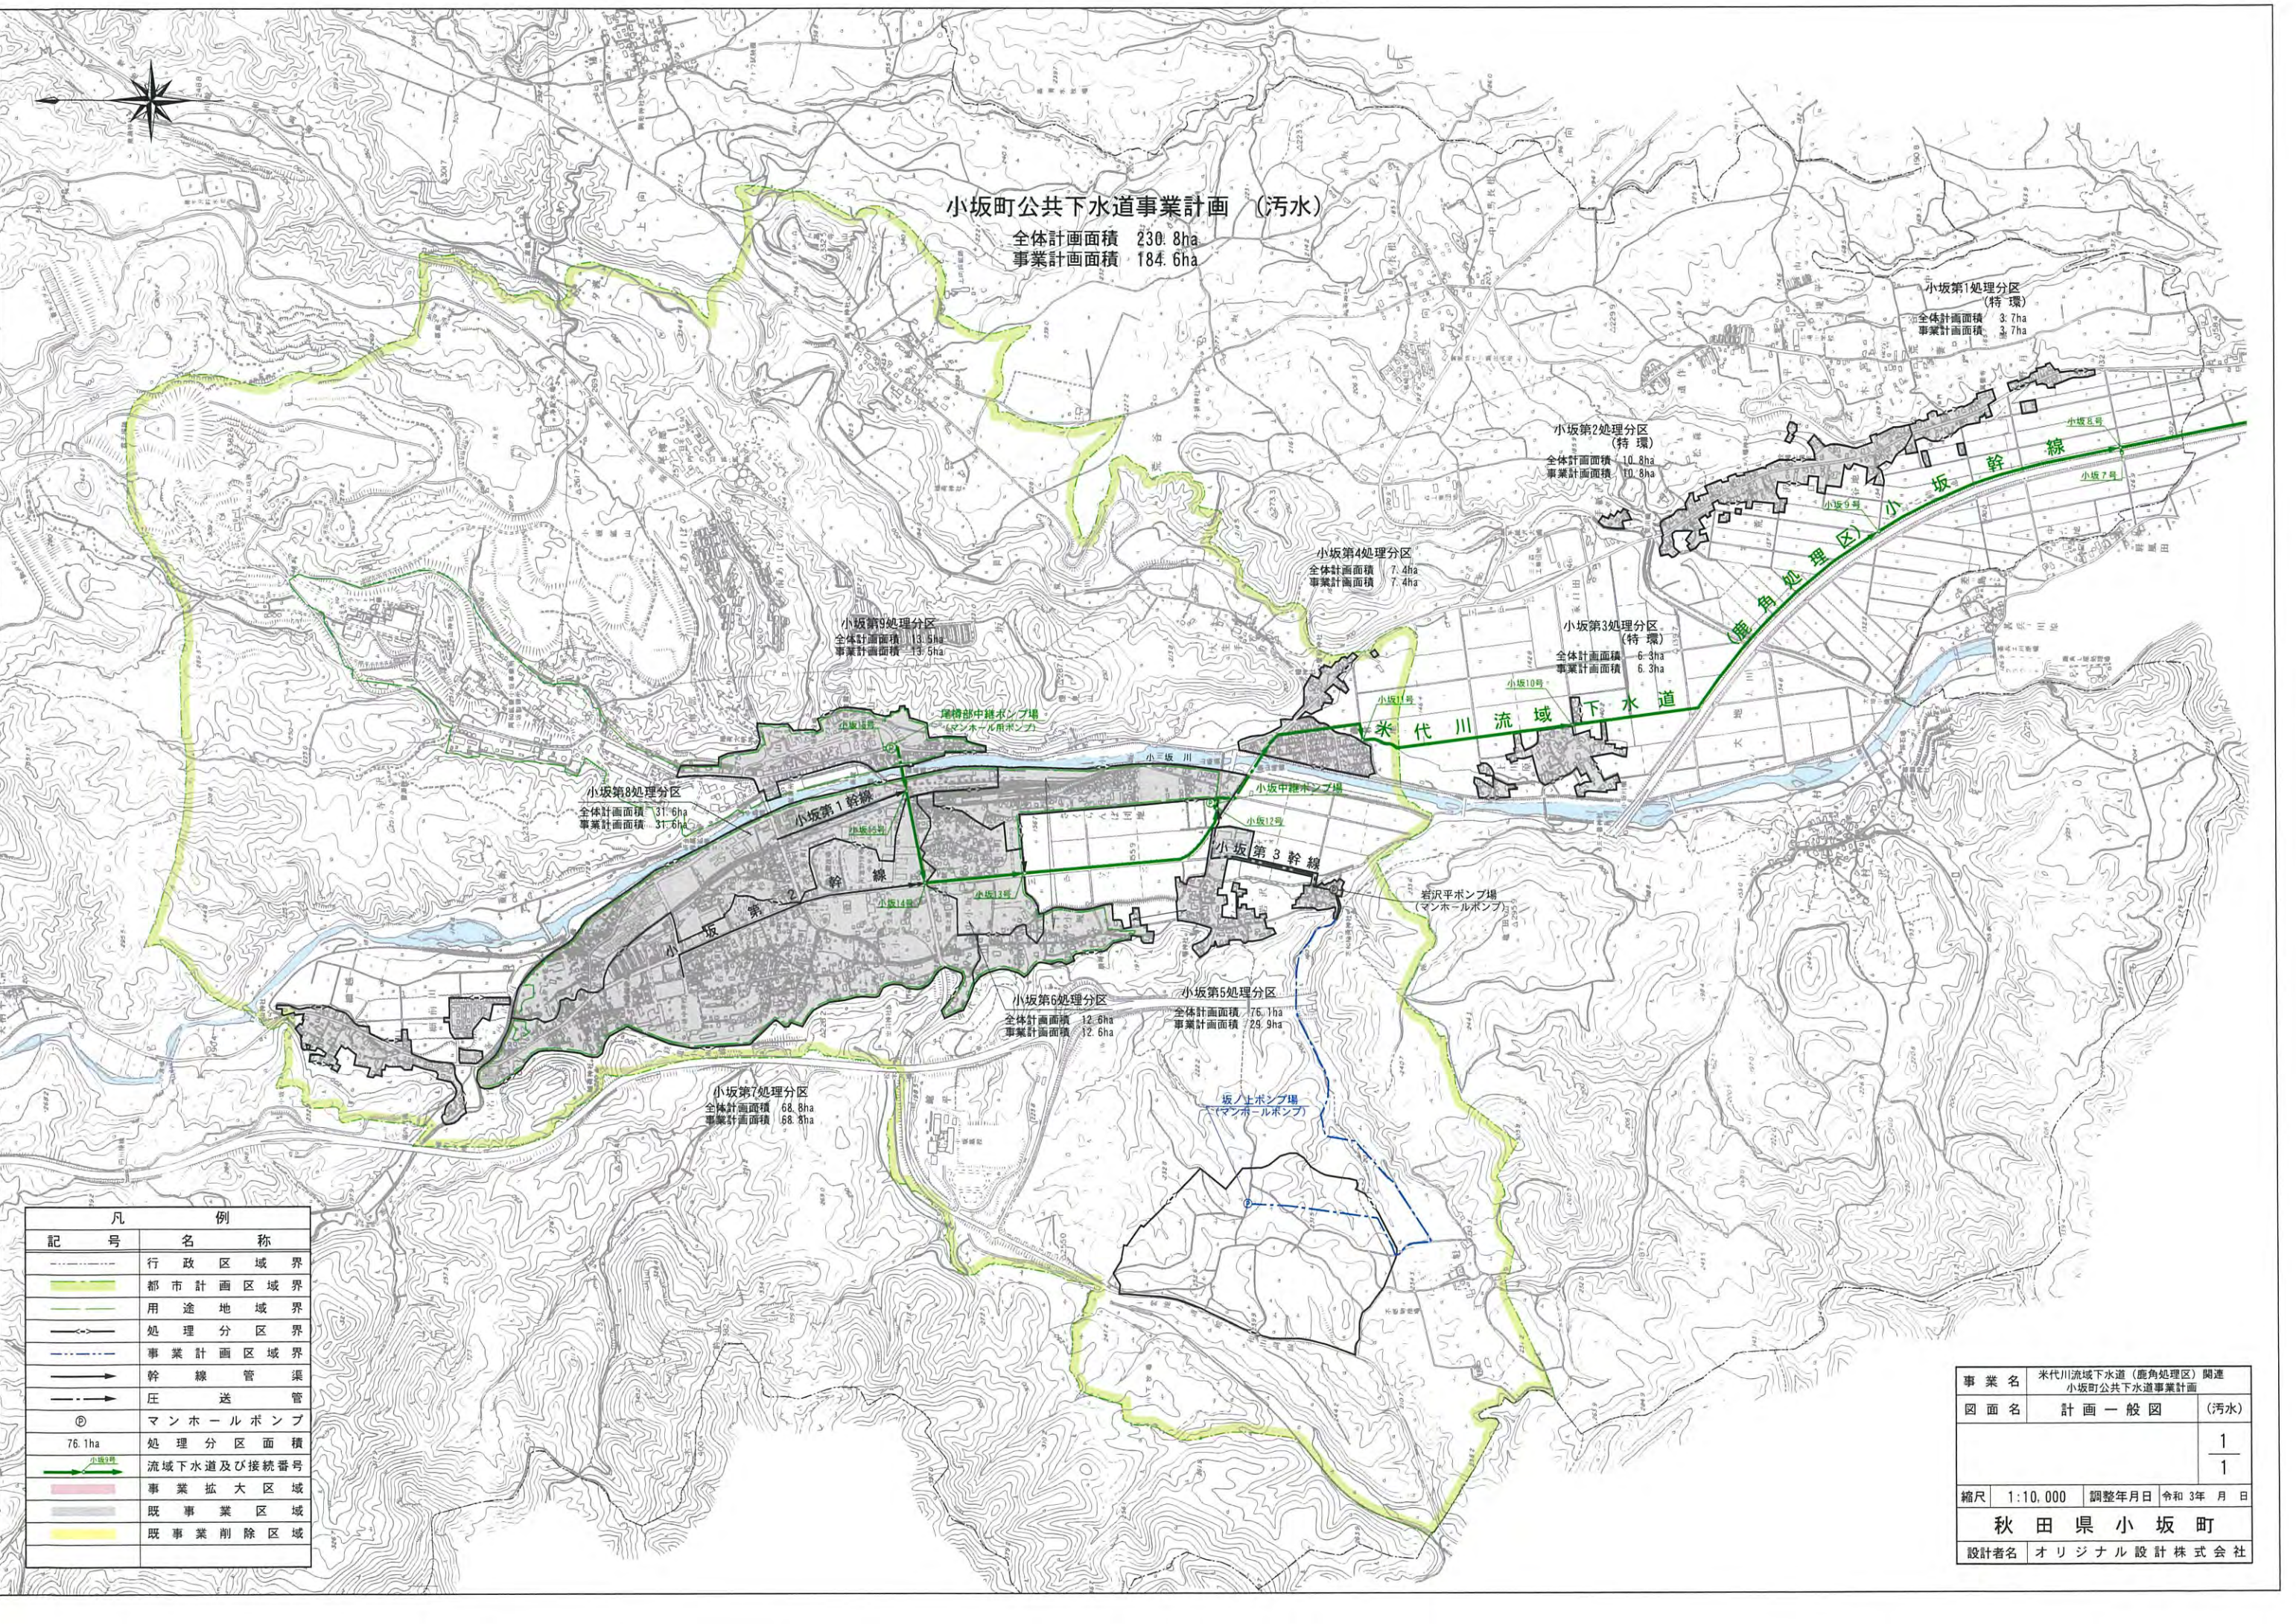

凡 例	
記 号	名 称
---	行政区域界
---	都市計画区域界
---	用途地域界
---	処理分区界
---	事業計画区域界
→	幹線管渠
→	圧送管
◎	マンホールポンプ
76.1ha	処理分区面積
→	流域下水道及び接続番号
→	事業拡大区域
→	既事業区域
→	既事業削除区域

事業名	米代川流域下水道(鹿角処理区)関連 小坂町公共下水道事業計画	
図面名	計画一般図	(汚水)
		1
		1
縮尺	1:10,000	調整年月日 令和3年月日
秋 田 県 小 坂 町		
設計者名	オリジナル設計株式会社	