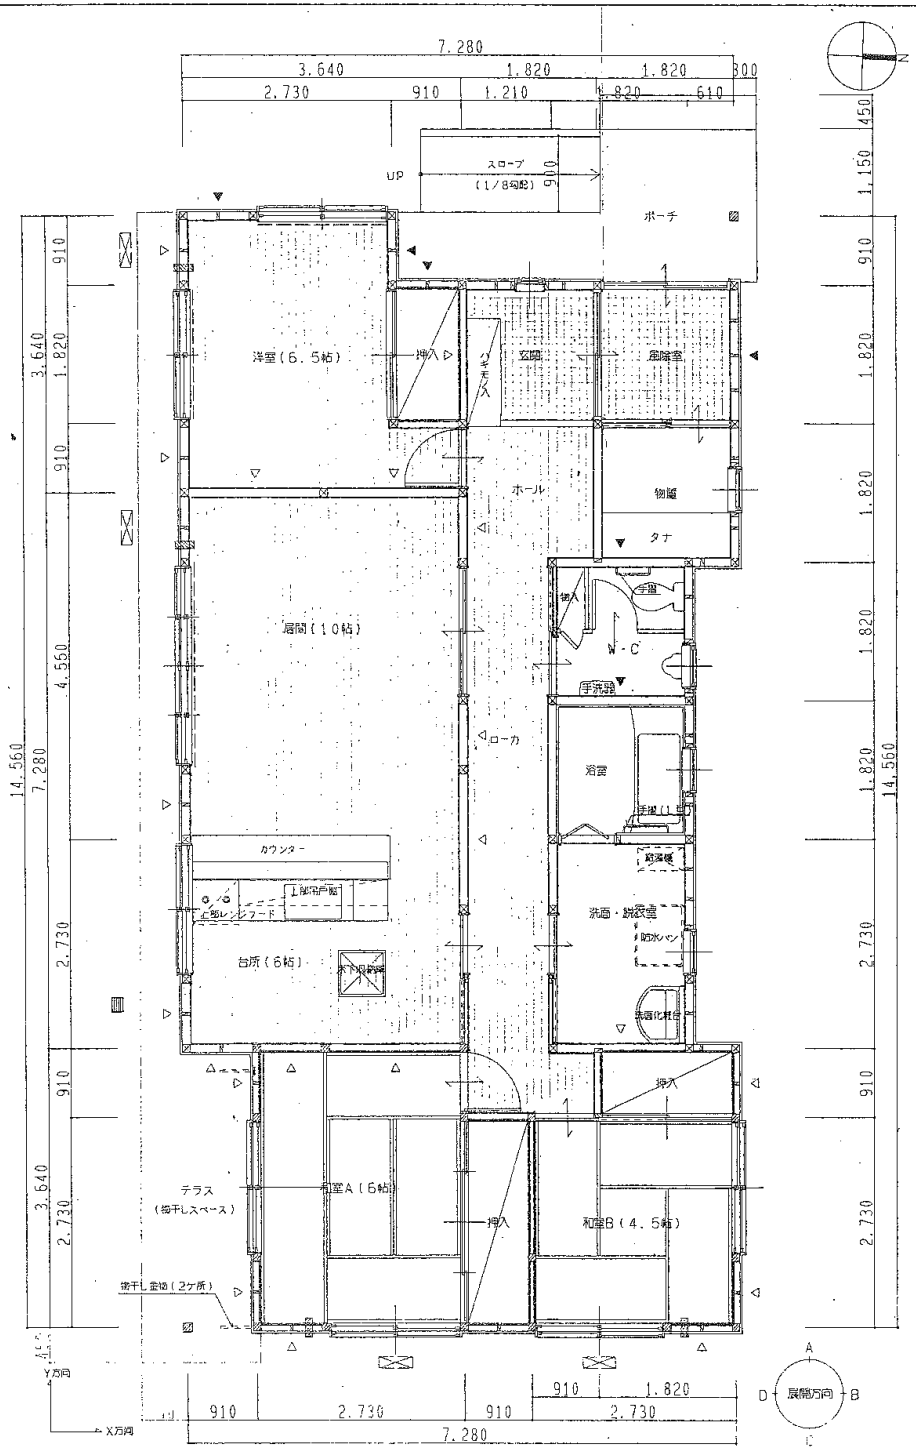

平　面　図　S=1/50

凡　例		
△	筋違いの位置を示す。	30×90
▲	筋違いの位置を示す。タスキ掛け。	30×90
―・―・―	カーテンレールの位置を示す。(ステンレスシングル)	
⊠	レジスターの位置を示す。	
	暖房器具用スリーブの位置を示す。	
▤	給気口の位置を示す。	
⊠	通柱 105×105, ポーチ・テラス柱 120×120	
⊠	構造柱 105×105	

建築基準法施工令第46条第3号に基づく筋違い計算表

	床面積による軸組計算表				見付面積による軸組計算							
	X、Y方向共				X方向				Y方向			
平家建て	床面積 (イ) 94.65×0.11=10.42M				見付面積 (ロ) 19.92×0.5= 9.96M				見付面積 (ハ) 56.28×0.5= 28.14M			
有効軸組の長さ	軸組の種類	軸組長さ	箇所	倍率	有効軸組長さ	軸組長さ	箇所	倍率	有効軸組長さ			
	30 × 90	0.91	10	1.5	13.65	0.91	4	1.5	5.46			
	30 × 90	0.91	1	3.0	2.73	0.91	2	3.0	5.46			
	30 × 90	1.82	2	1.5	5.46	1.82	4	1.5	10.92			
	30 × 90	1.82	1	3.0	5.46	1.82	2	3.0	10.92			
判　定	(イ)又は(ロ)の大なる値 10.42M (27.30M					(イ)又は(ハ)の大なる値 28.14M (32.76M						

渡ノ羽A-5号(特公賃)

平成7年度小坂町渡ノ羽団地
特定－3公営住宅新築　工事設計図

図名	平面図	縮尺 1/50	図番 A-5
		年月日 8.2.	

株式会社 田中建築設計事務所
代表取締役一級建築士 田中舞一
登録番号第5 2706号

製図 田中　検図 田中