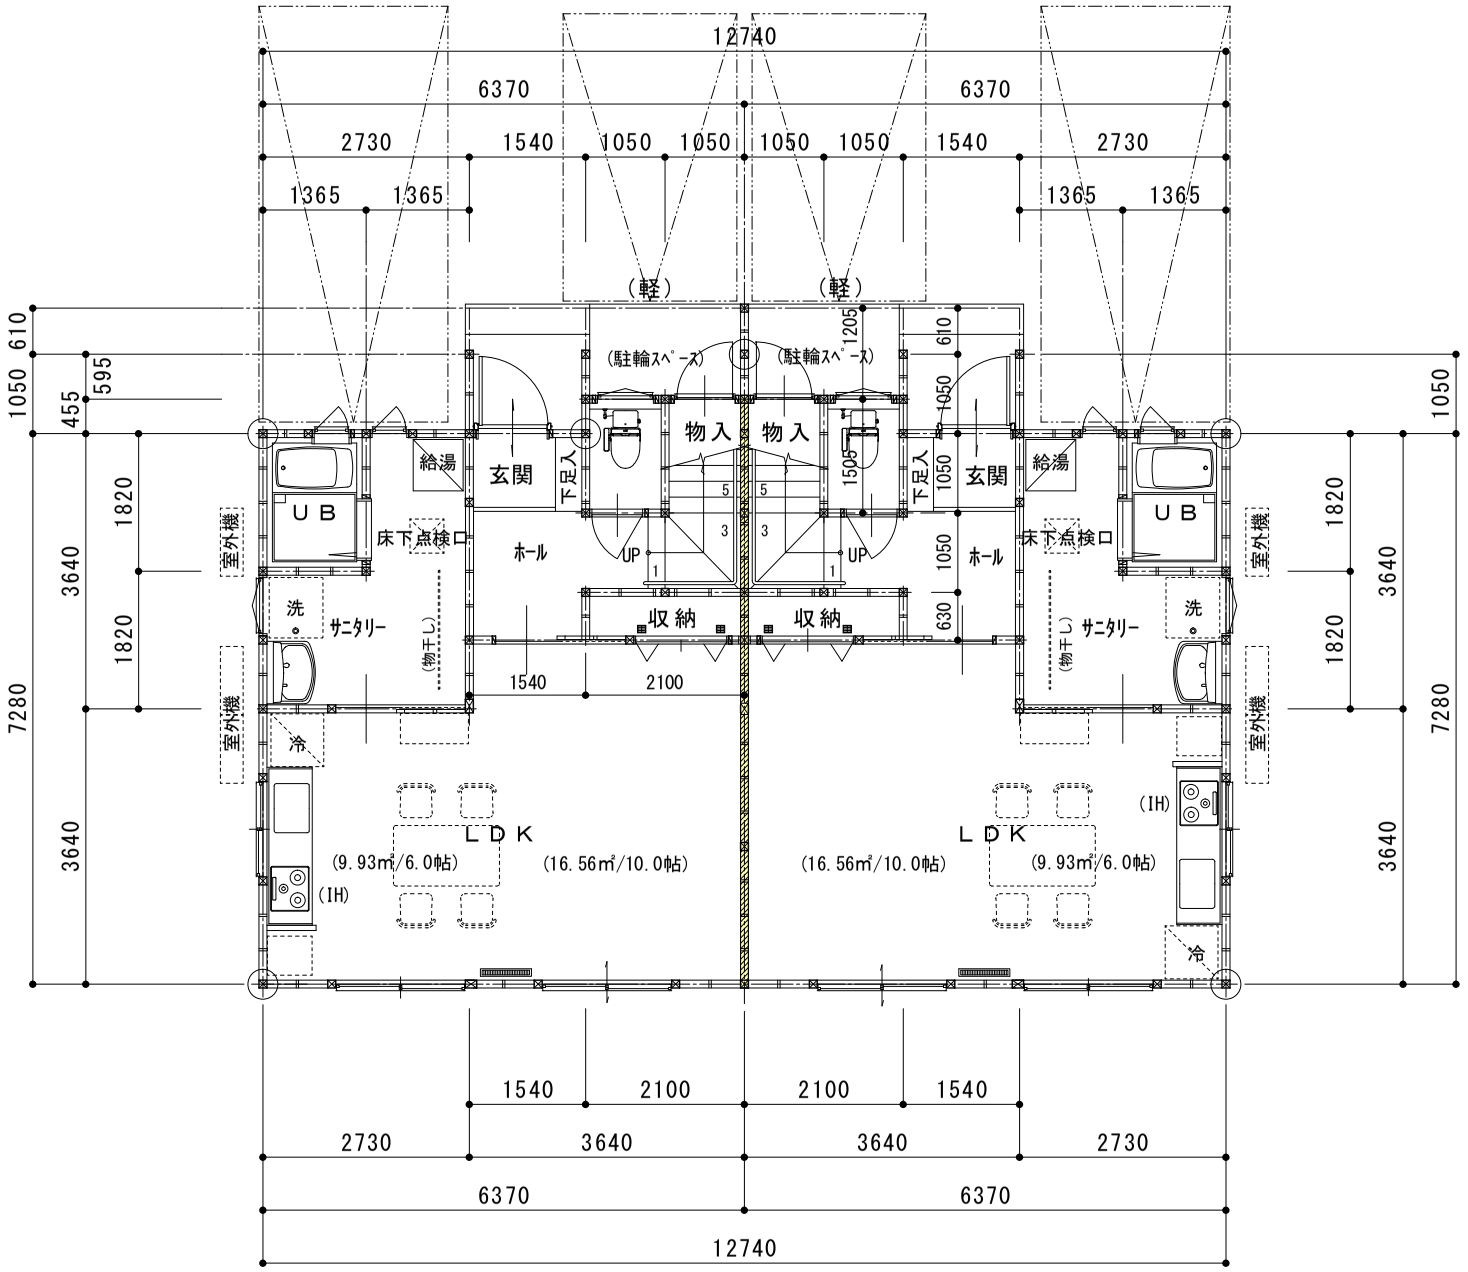

1 階 平 面 図 S = 1 : 100

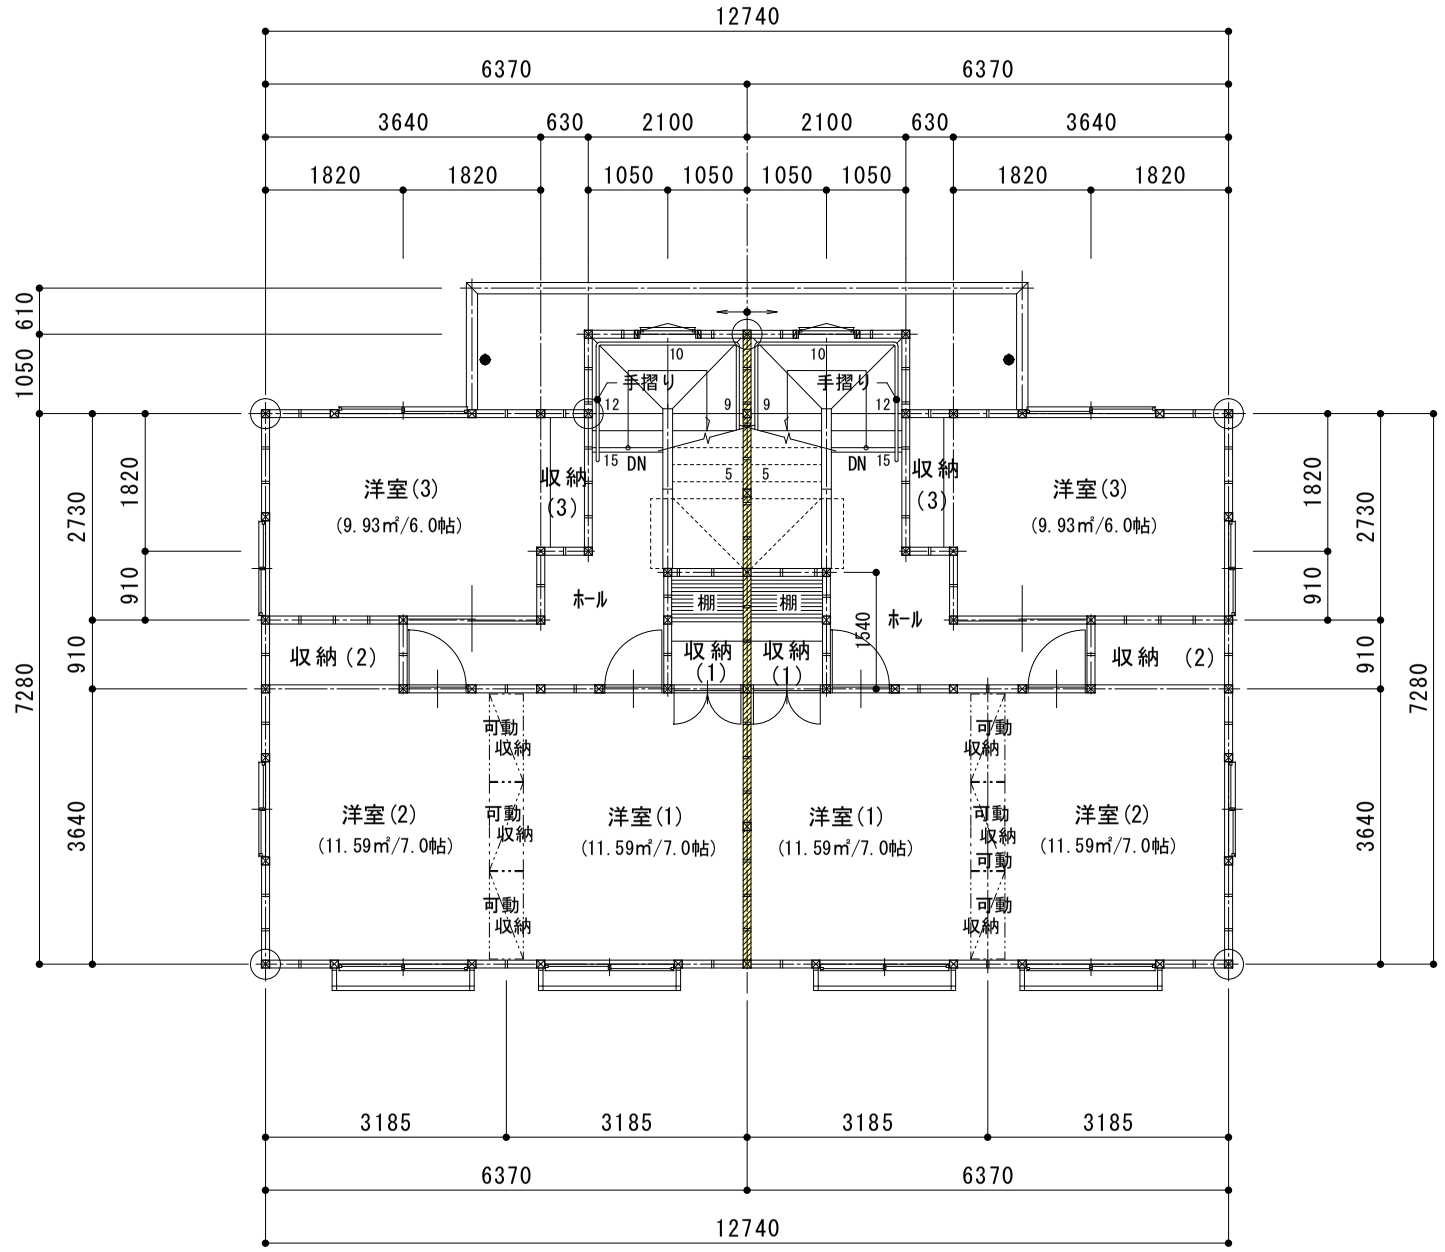

2 階 平 面 図 S = 1 : 100

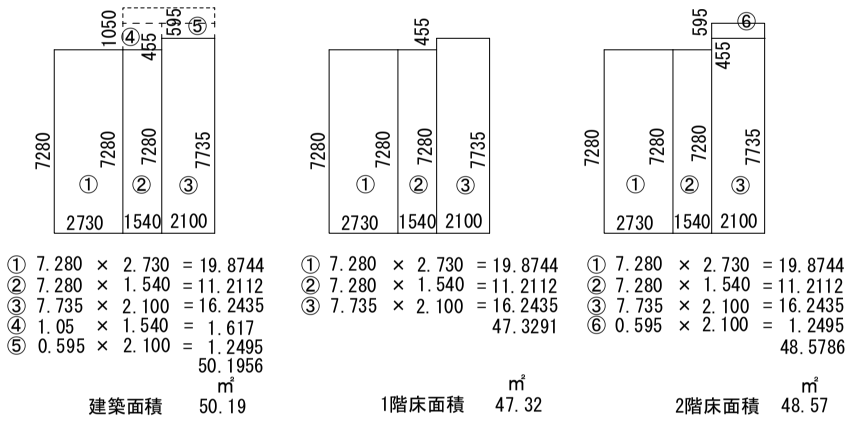

面 積 求 積 図 S = 1 : 300

1戸あたり			棟合計		
1階床面積	47.32 ㎡	(14.3 坪)	1階床面積	94.65 ㎡	(28.6 坪)
2階床面積	48.57 ㎡	(14.7 坪)	2階床面積	97.15 ㎡	(29.3 坪)
延べ床面積	95.89 ㎡	(29.0 坪)	延べ床面積	191.80 ㎡	(57.9 坪)
建築面積	50.19 ㎡	(15.1 坪)	建築面積	100.39 ㎡	(30.3 坪)

凡例）

⊠ 柱:120*120(特記なき柱 105*105)

界壁(小屋裏まで達せしめる事)※建告 第1172号
W=105,石膏ﾎﾞｰﾄﾞ｢12.5/二枚張(両面)
GW24kg(かさ比重0.024) ｢100

特記事項）

18.2.1 出図

株式会社 恒谷汲川建築設計事務所
秋田県大館市字桜町7番地
TEL:0186(42)1768
1級建築士事務所 秋田県知事登録 第13-10A-0930号
1級建築士登録 第104122号 信濃屋 豊久

作成	件名	岩ノ下定住促進住宅新築工事 (第1工区)	縮尺 1:100	図面番号
検図	図面名称	平 面 図	日付 平成 30 年 1 月	A-10